


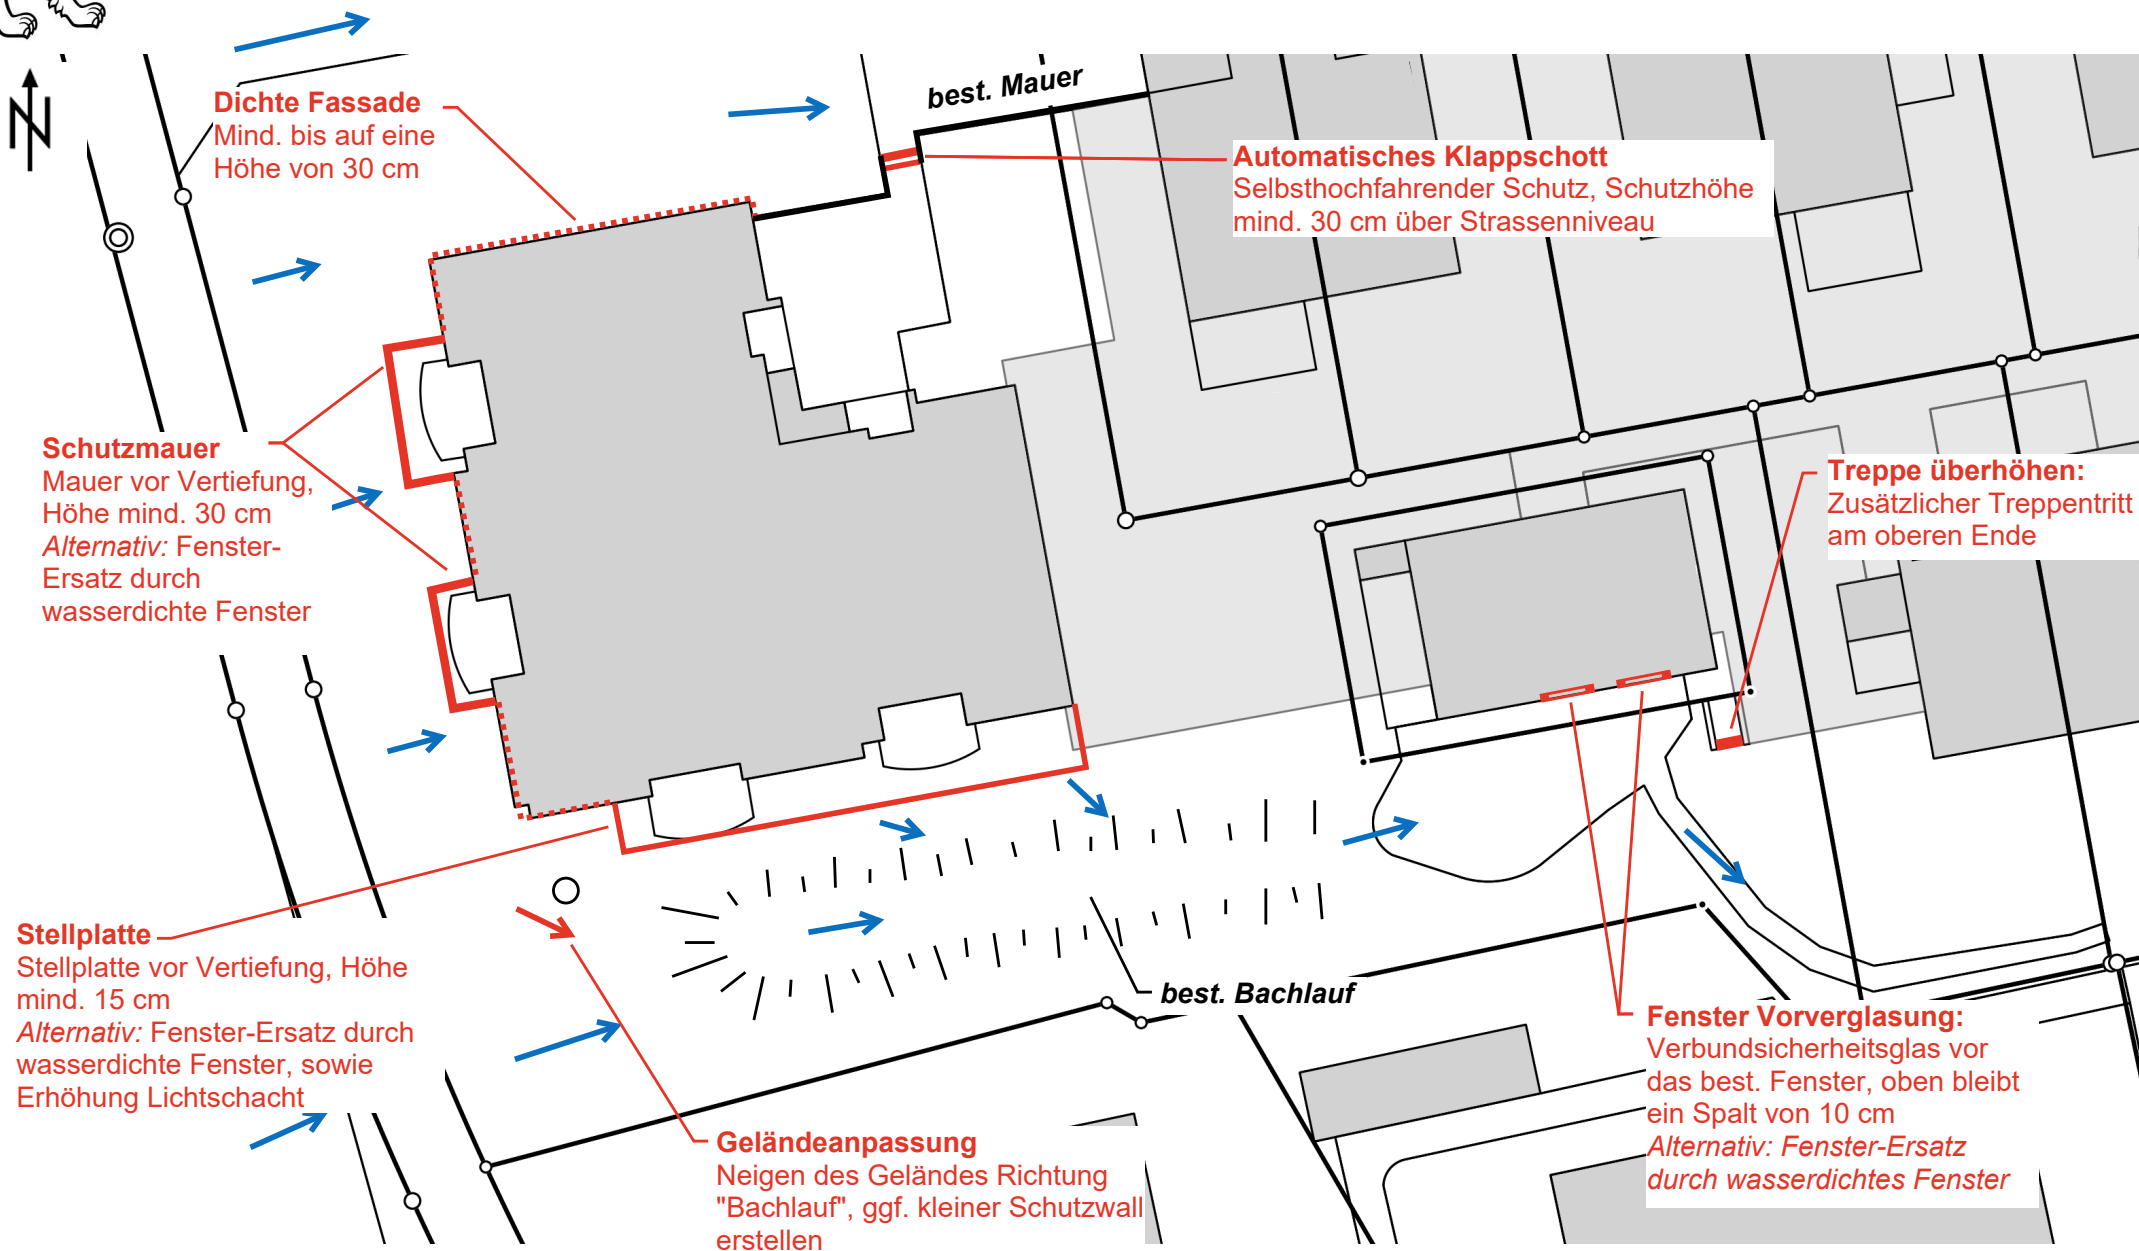

Amtliche Vermessung in schwarz/weiss

Massnahmen Gebäudeschutz Oberflächenabfluss



11.02.2025, mof

Massstab 1:350

0 2 4 6m